



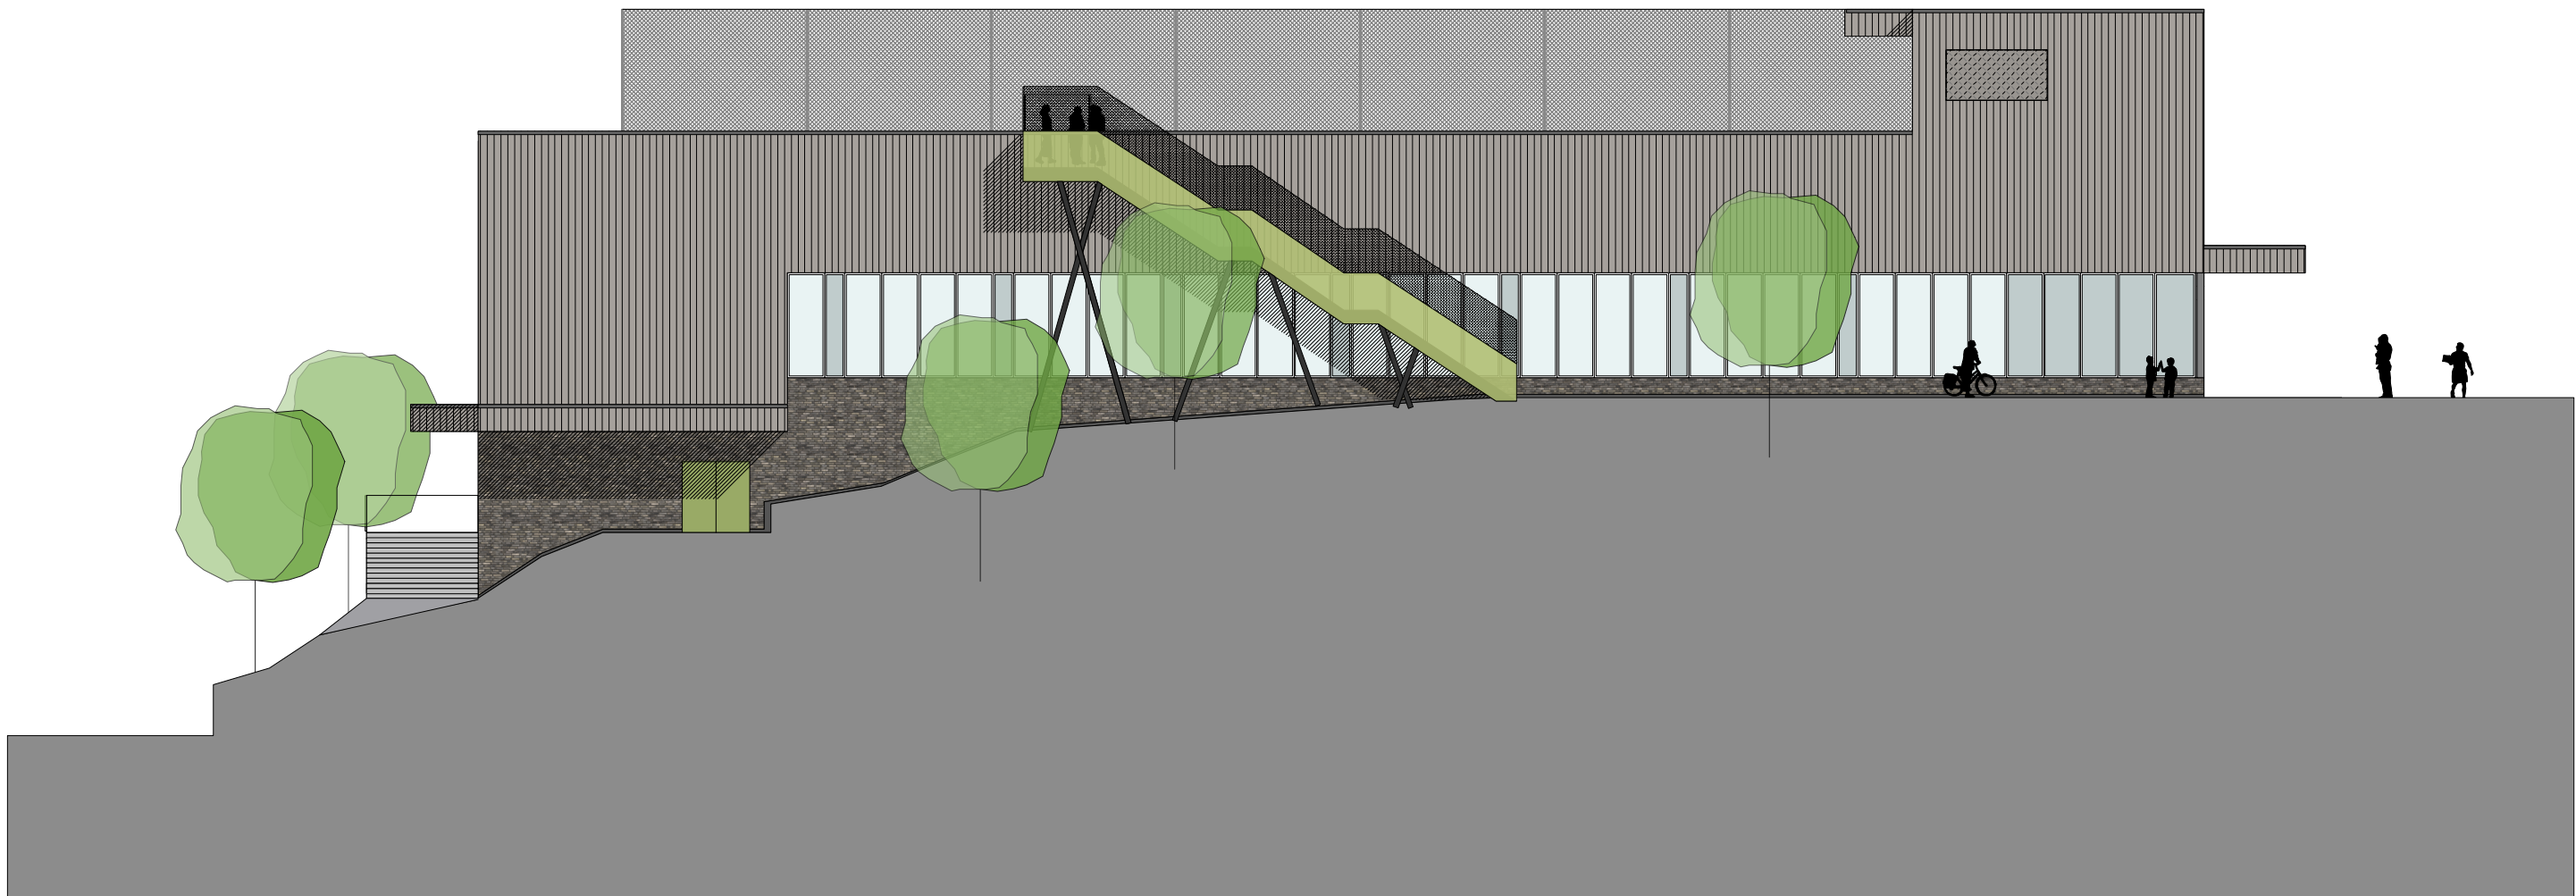

SØR

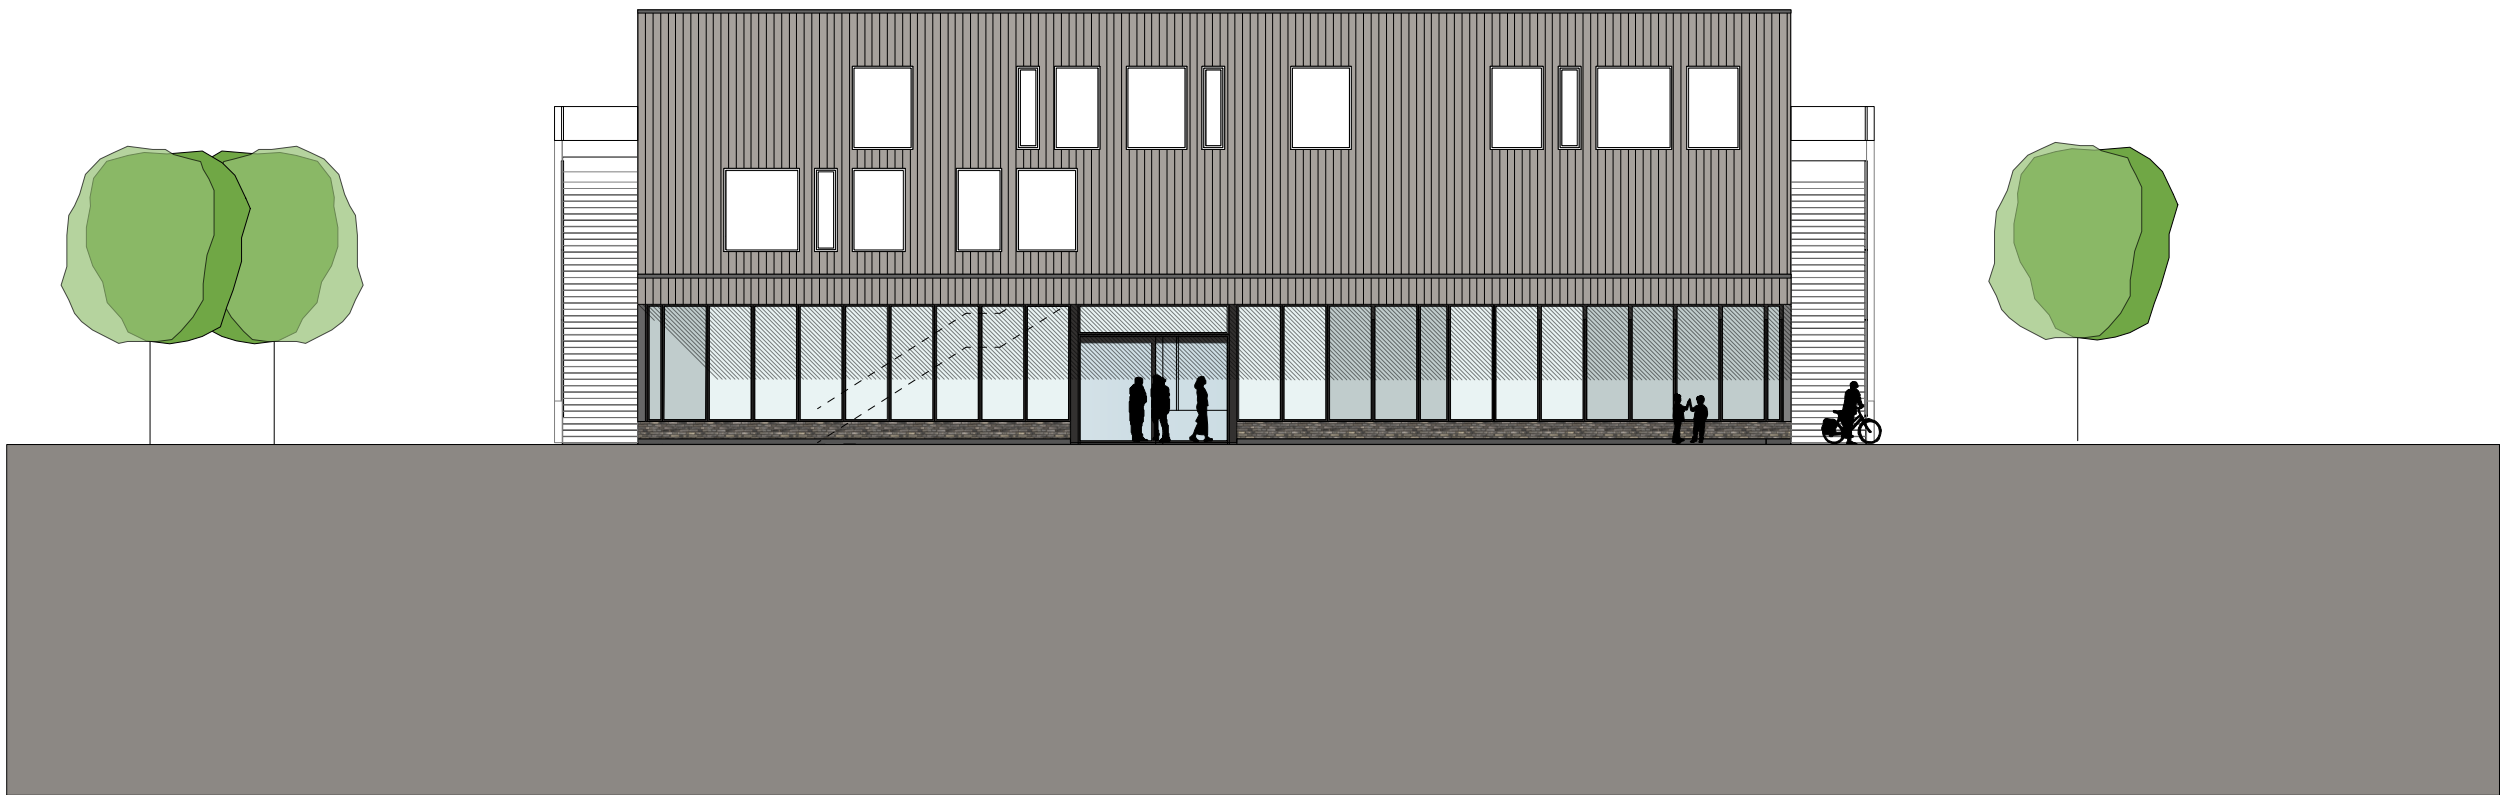

ØST

Prosjektnavn		Prosjektnummer	
VESTLI SKOLE OG FLERBRUKSHALL		1632	
Tegningsnummer		Tegningsnavn	
200546		18 00 A F 200 10	
Forvaltningsnummer		Byggningsnummer	
Etableringsplan		Fag	
Type		NSM51	
Løpnr		Rev	
Skolenavn			
VESTLI SKOLE			
Tegning motatt			
Tegningsprodusent /Kontaktinformasjon			
☒ ARK			
☐ RIB			
☐ LARK			
☐ RIE			
☐ RIV			
☐ RIBr			
☐ Annet			
GASA			
ARKITEKTKONTORET GASA AS MØLLERGATA 12 N-0179 OSLO			
TELEFON 22 31 34 70 WWW.GASA.NO			
Lokaliseringsfigurer			
Opprettet av		Lisenserende	
Arkitektkontoret GASA AS		Kontrollert	
Skoleinfo		Godkjent	
25.10.17		Dato opprettet	
VESTLI SKOLE		Gnr. 99	
Vestlisvingen 184		Bnr. 426	
ANBUD		A1	
18 FLERBRUKSHALL		Målestokk	
SØR OG ØST		1:200	
FASADETEGNING		UNDERSVINGSBYGG	
Tegningsnummer		Filnavn	
200546		1632 modellfil_aktiv.vwx	
Forvaltningsnummer		Byggningsnummer	
Etableringsplan		Fag	
Type		NSM51	
Løpnr		Rev	

VEDLEGG E4
nedfotografert 50% fra målestokk 1:200 til 1:400