


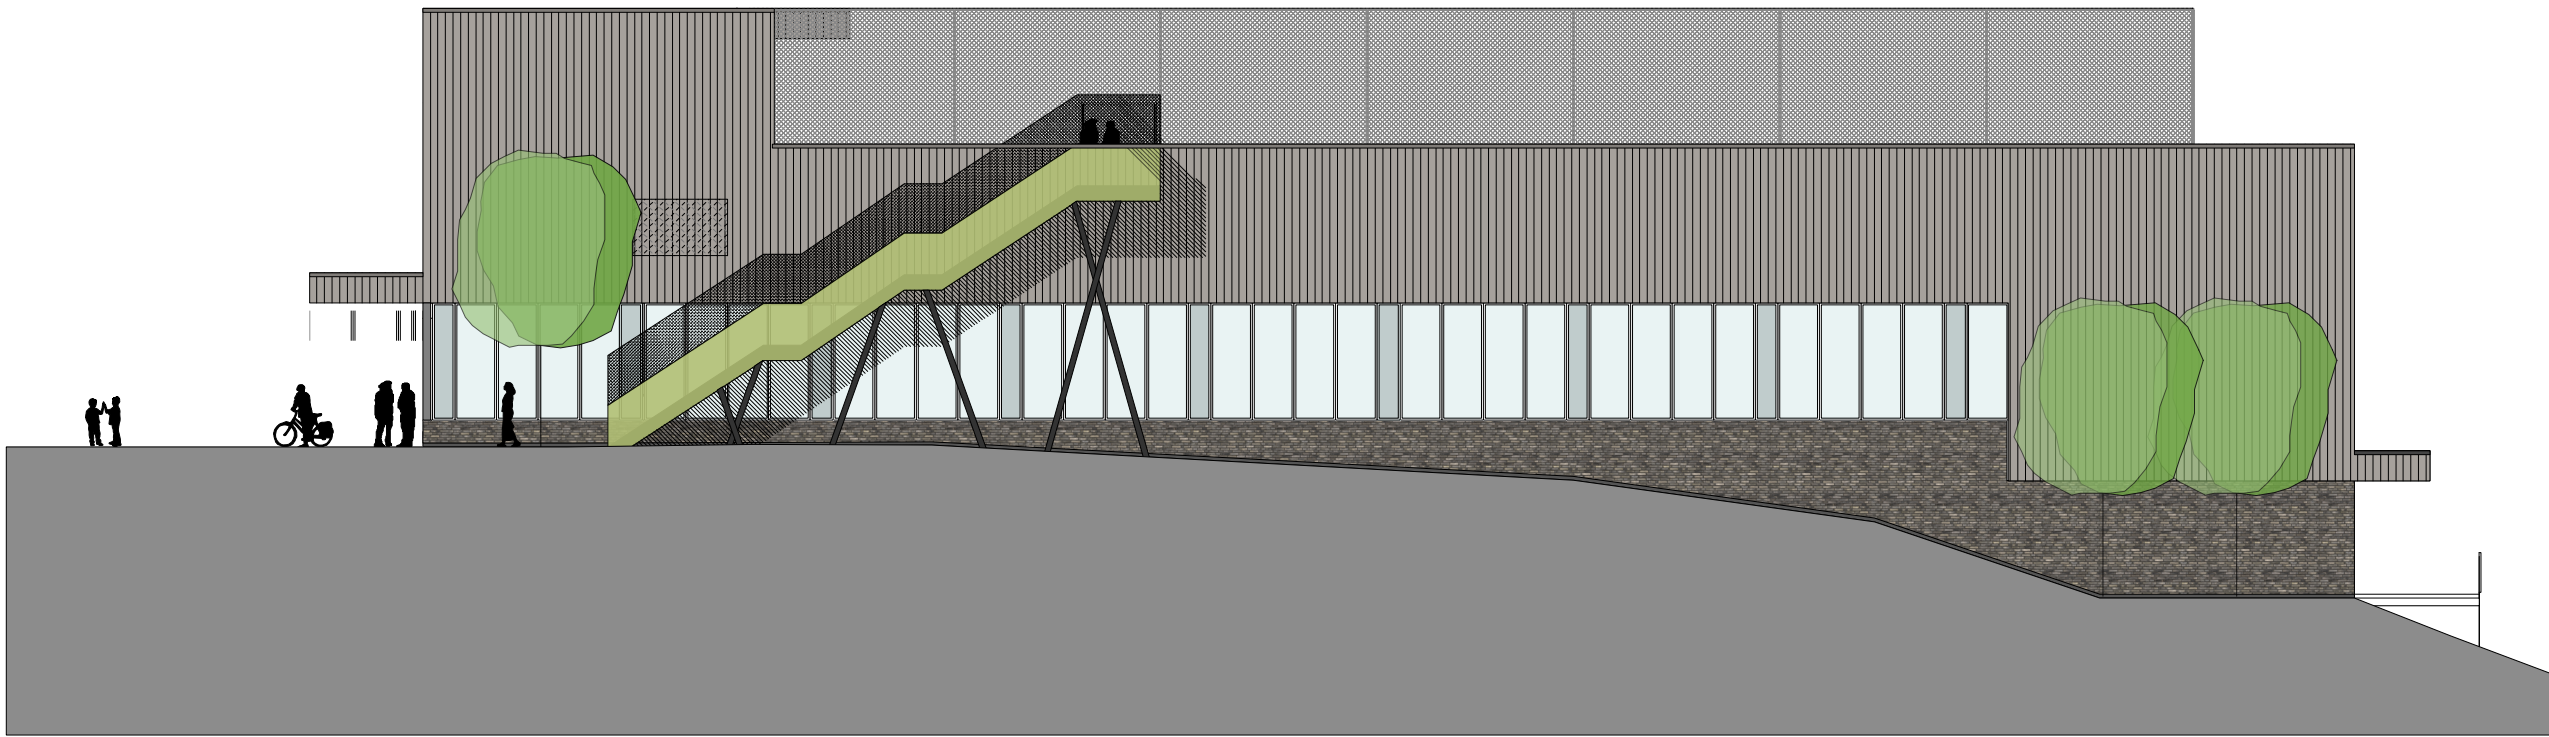

NORD



VEST

Prosjektnavn										Prosjektnummer	
VESTLI SKOLE OG FLERBRUKSHALL										1632	
Tegningsnummer											
200546 18 00 A F 200 10											
Forvaltningsnummer										Byggningsnummer	
Etappe/Plan										Fag	
Type										NSM51	
Lapenr										Rev	
Skolenavn											
VESTLI SKOLE											
Tegning motatt											
Tegningsprodusent /Kontaktinformasjon											
☒ ARK											
☐ RIB											
☐ LARK											
☐ RIE											
☐ RIV											
☐ RIBr											
☐ Annet											
GASA											
ARKITEKTKONTORET GASA AS MØLLERGATA 12 N-0179 OSLO											
TELEFON 22 31 34 70 WWW.GASA.NO											
Lokaliseringsskisser											
Opprettet av										Uttreende	
Arkitektkontoret GASA AS										Kontrollert	
Skoleenhet										Godkjent	
25.10.17											
VESTLI SKOLE										Gnr. 99	
Vestlisvingen 184										Bnr. 426	
ANBUD										A1	
18 FLERBRUKSHALL										Målestokk	
NORD OG VEST										1:200	
FASADETEGNING										UNDERSVINGSBYGG	
Tegningsnummer										Filnavn	
200546 18 00 A F 200 10										1632 modellfil_aktiv.vwx	
Forvaltningsnummer										Byggningsnummer	
Etappe/Plan										Fag	
Type										NSM51	
Lapenr										Rev	

VEDLEGG E5
nedfotografert 50% fra målestokk 1:200 til 1:400